


Фасад "Е - А "



Фасад " 1 - 9 "

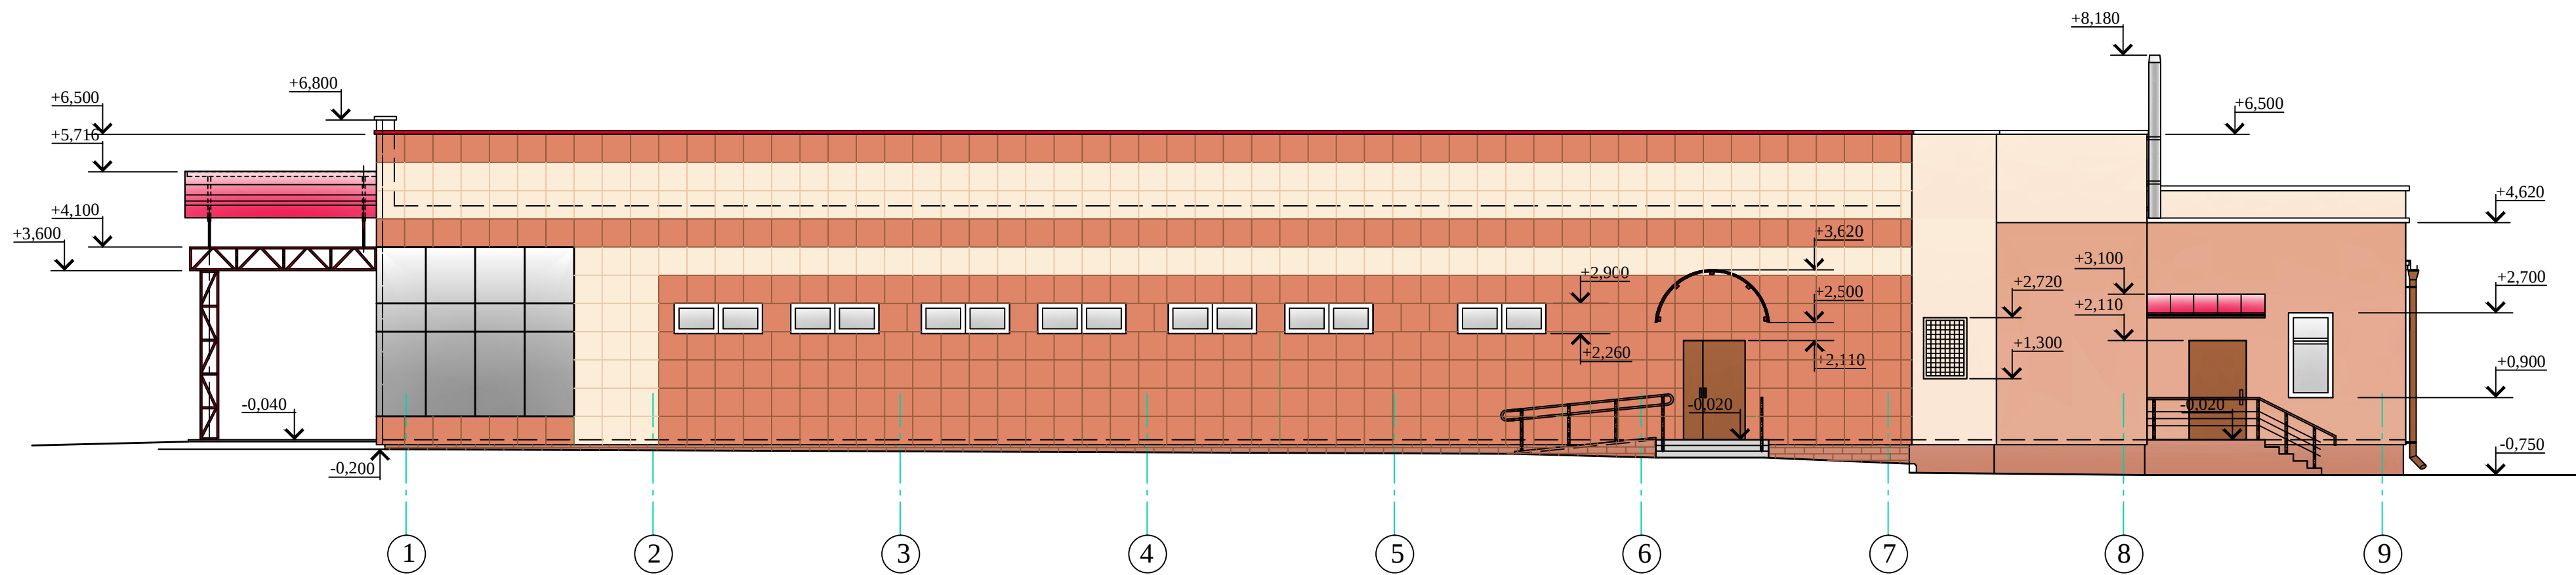

Согласовано:

Изм. № подл. Подпись и дата Взам. инв. №

						52 - 2018 - 0 - ГП
						Корректировка проекта по объекту: строительство магазина по реализации смешанной группы товаров в г. п. Бельниччи, с переносом на новую площадку по адресу: ул.Парковая, 21
Изм.	Кол.уч.	Лист	№Док.	Подп.	Дата	
ГКП	Литин					Стадия
ГАП	Урупина					С
						Лист
						2
						Листов
Н. контр.	Литин					Цветовое решение фасадов Фасады "Е-А", "1-9"
						УП "Могилевкооппроект"