


ВЫКОПИРОВКА
из земельно-кадастрового плана
Мощаницкого сельсовета Бельничского района

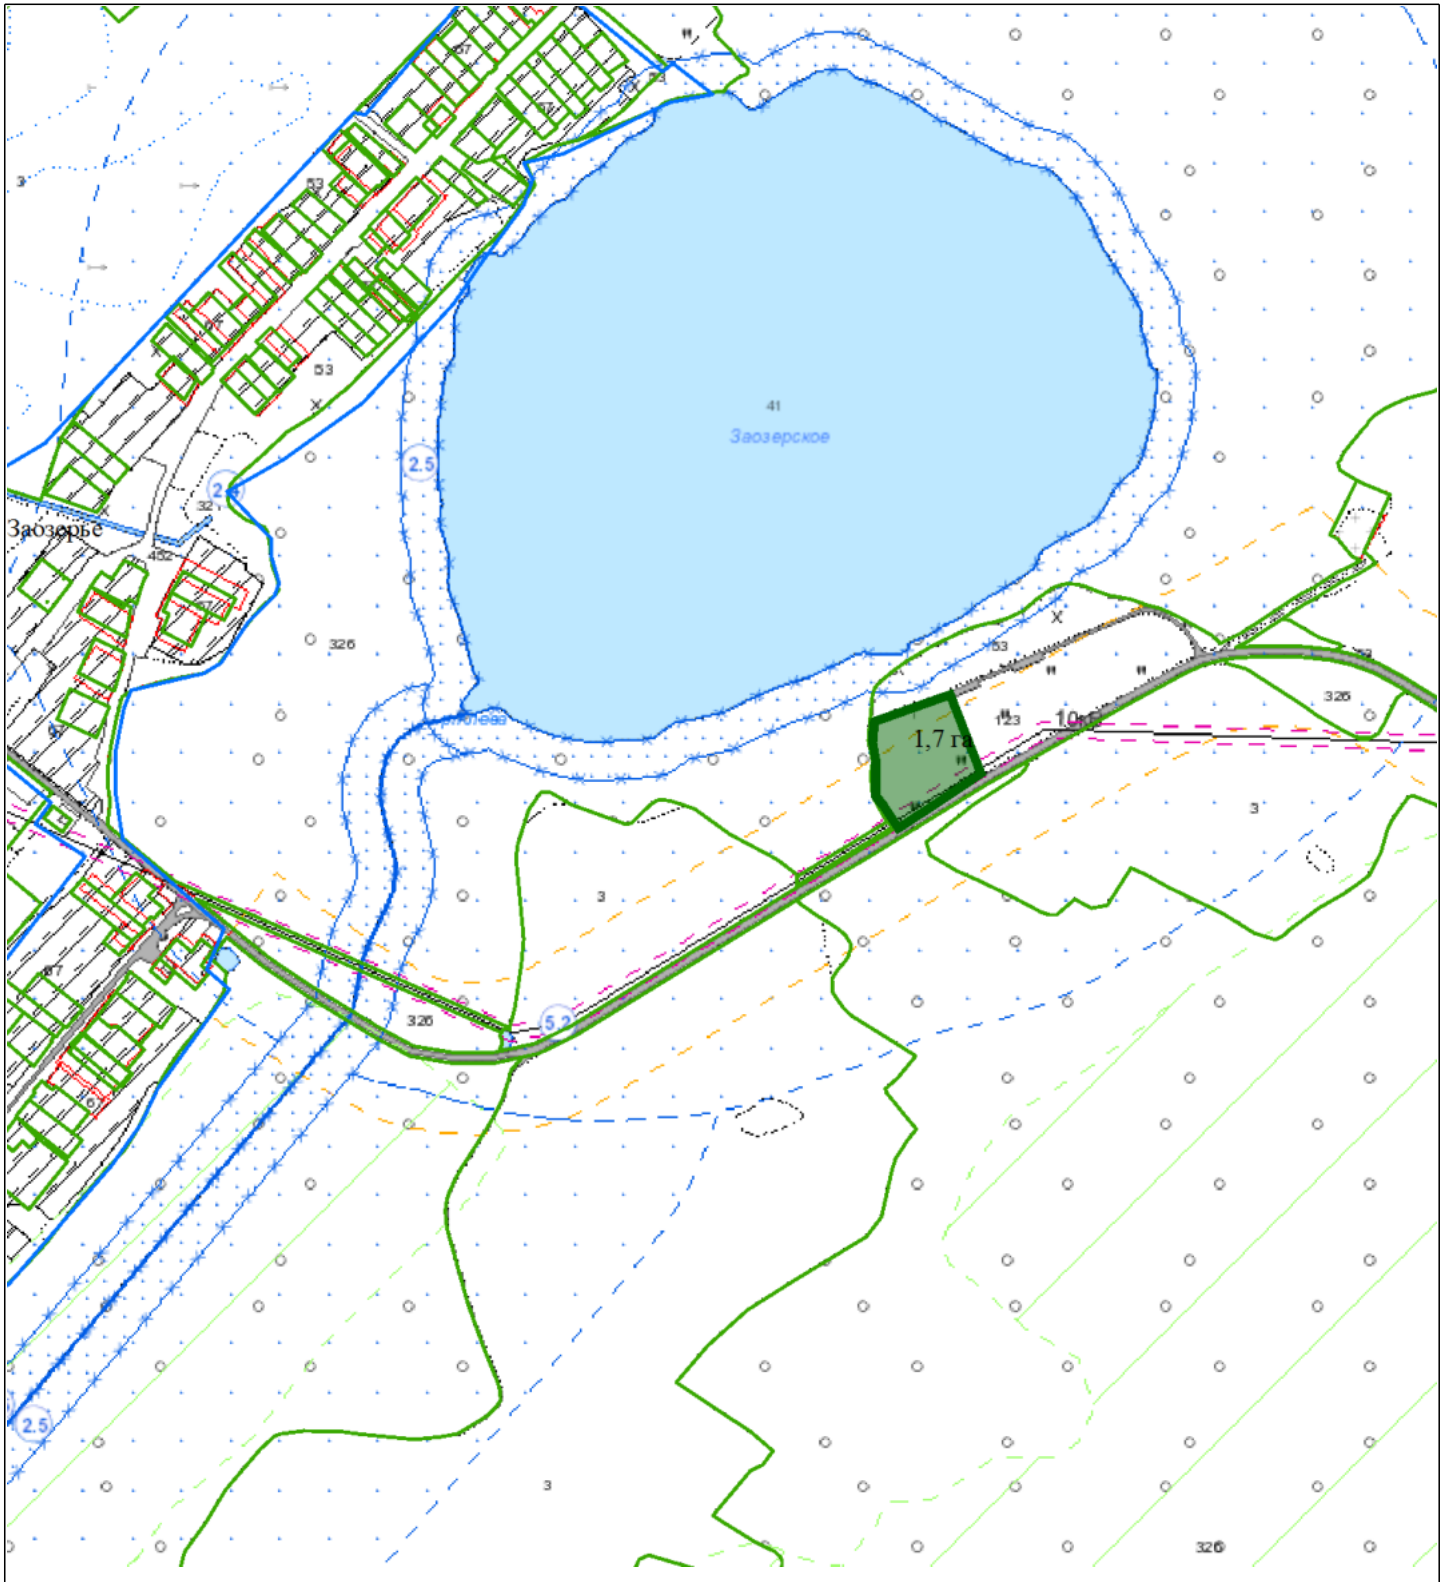

Выкопировка изготовлена с Геопортала ЗИС

Масштаб 1:10000