


ВЫКОПИРОВКА
из земельно-кадастрового плана
Головчинского сельсовета Бельничского района

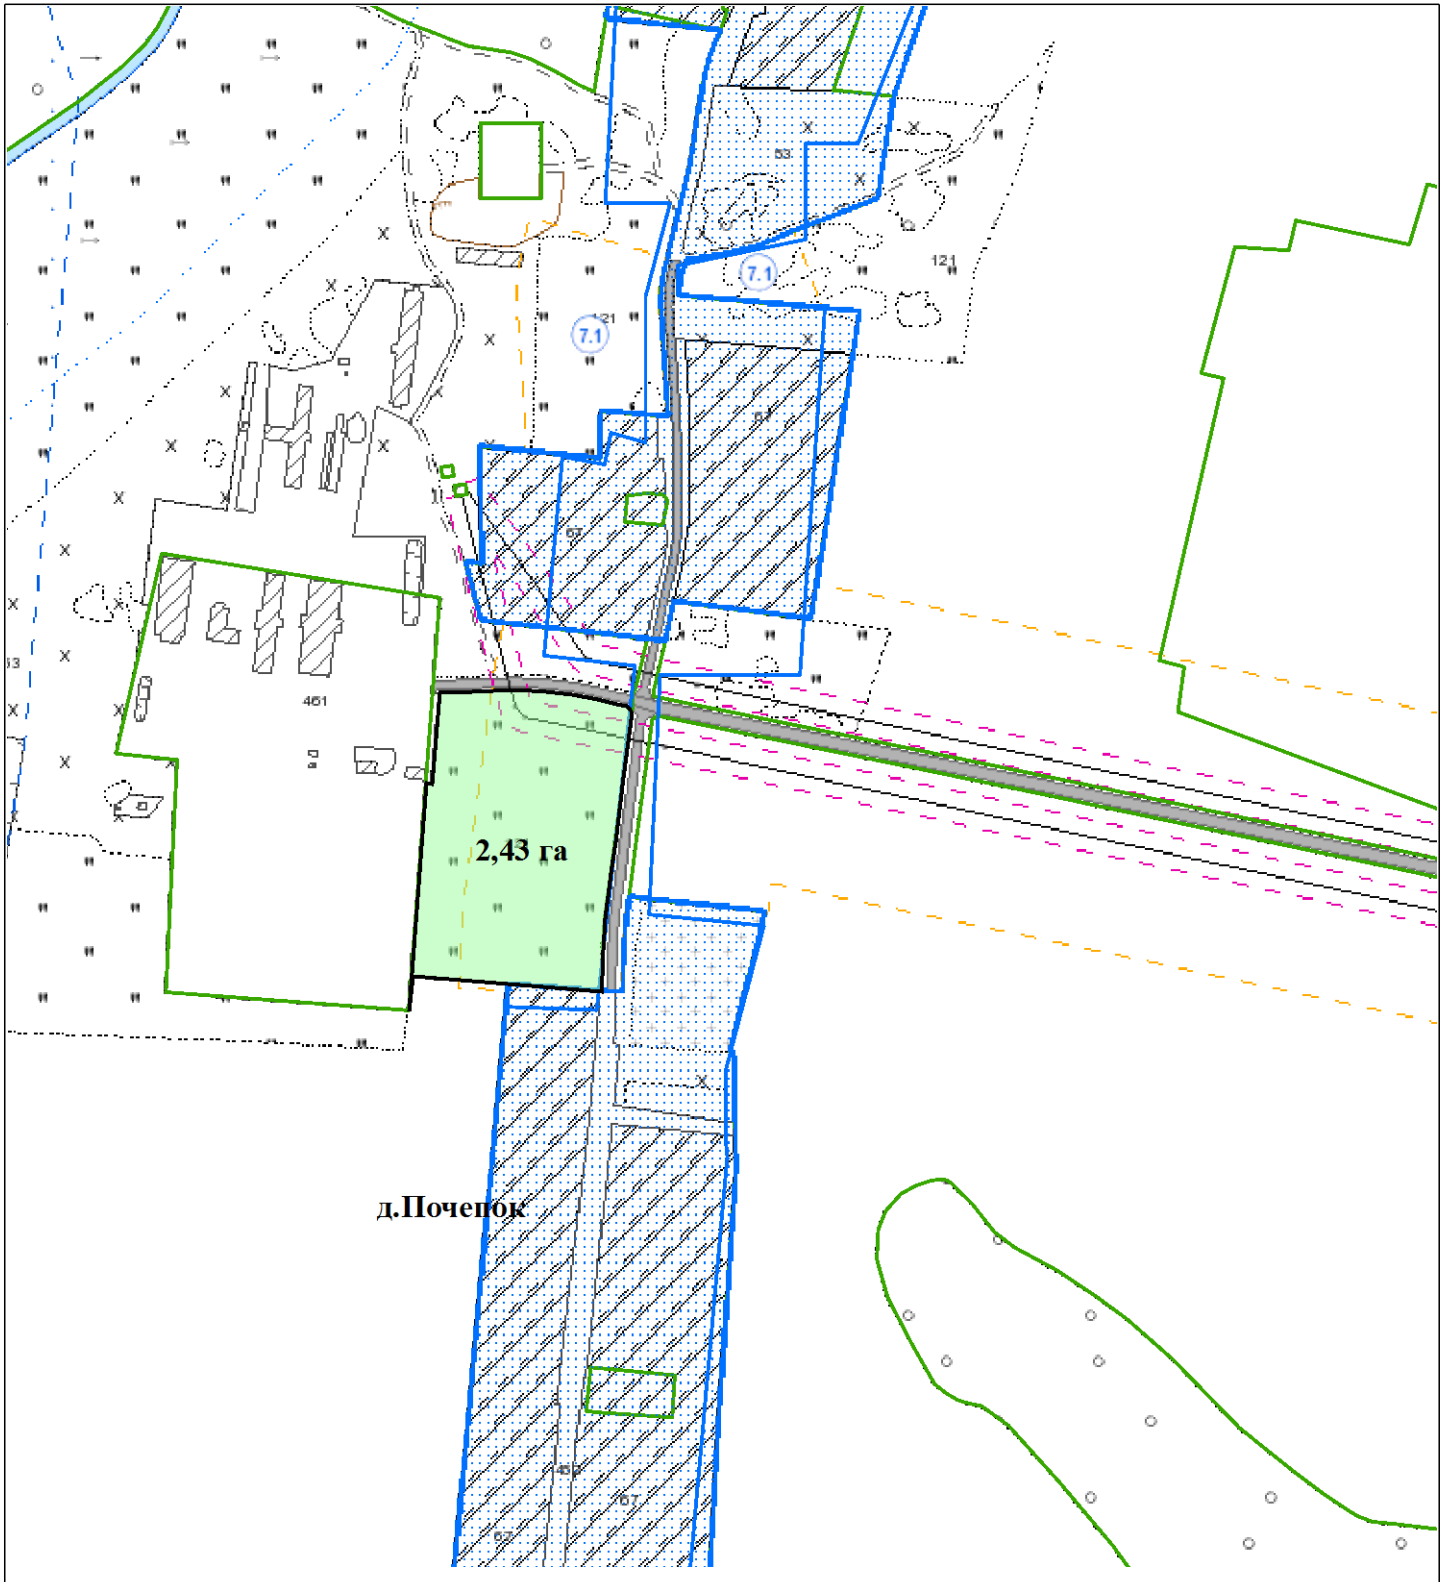

Выкопировка изготовлена с Геопортала ЗИС

Масштаб 1:5000