


**ВЫКОПИРОВКА**  
из земельно-кадастрового плана  
Лебедянского сельсовета Бельничского района

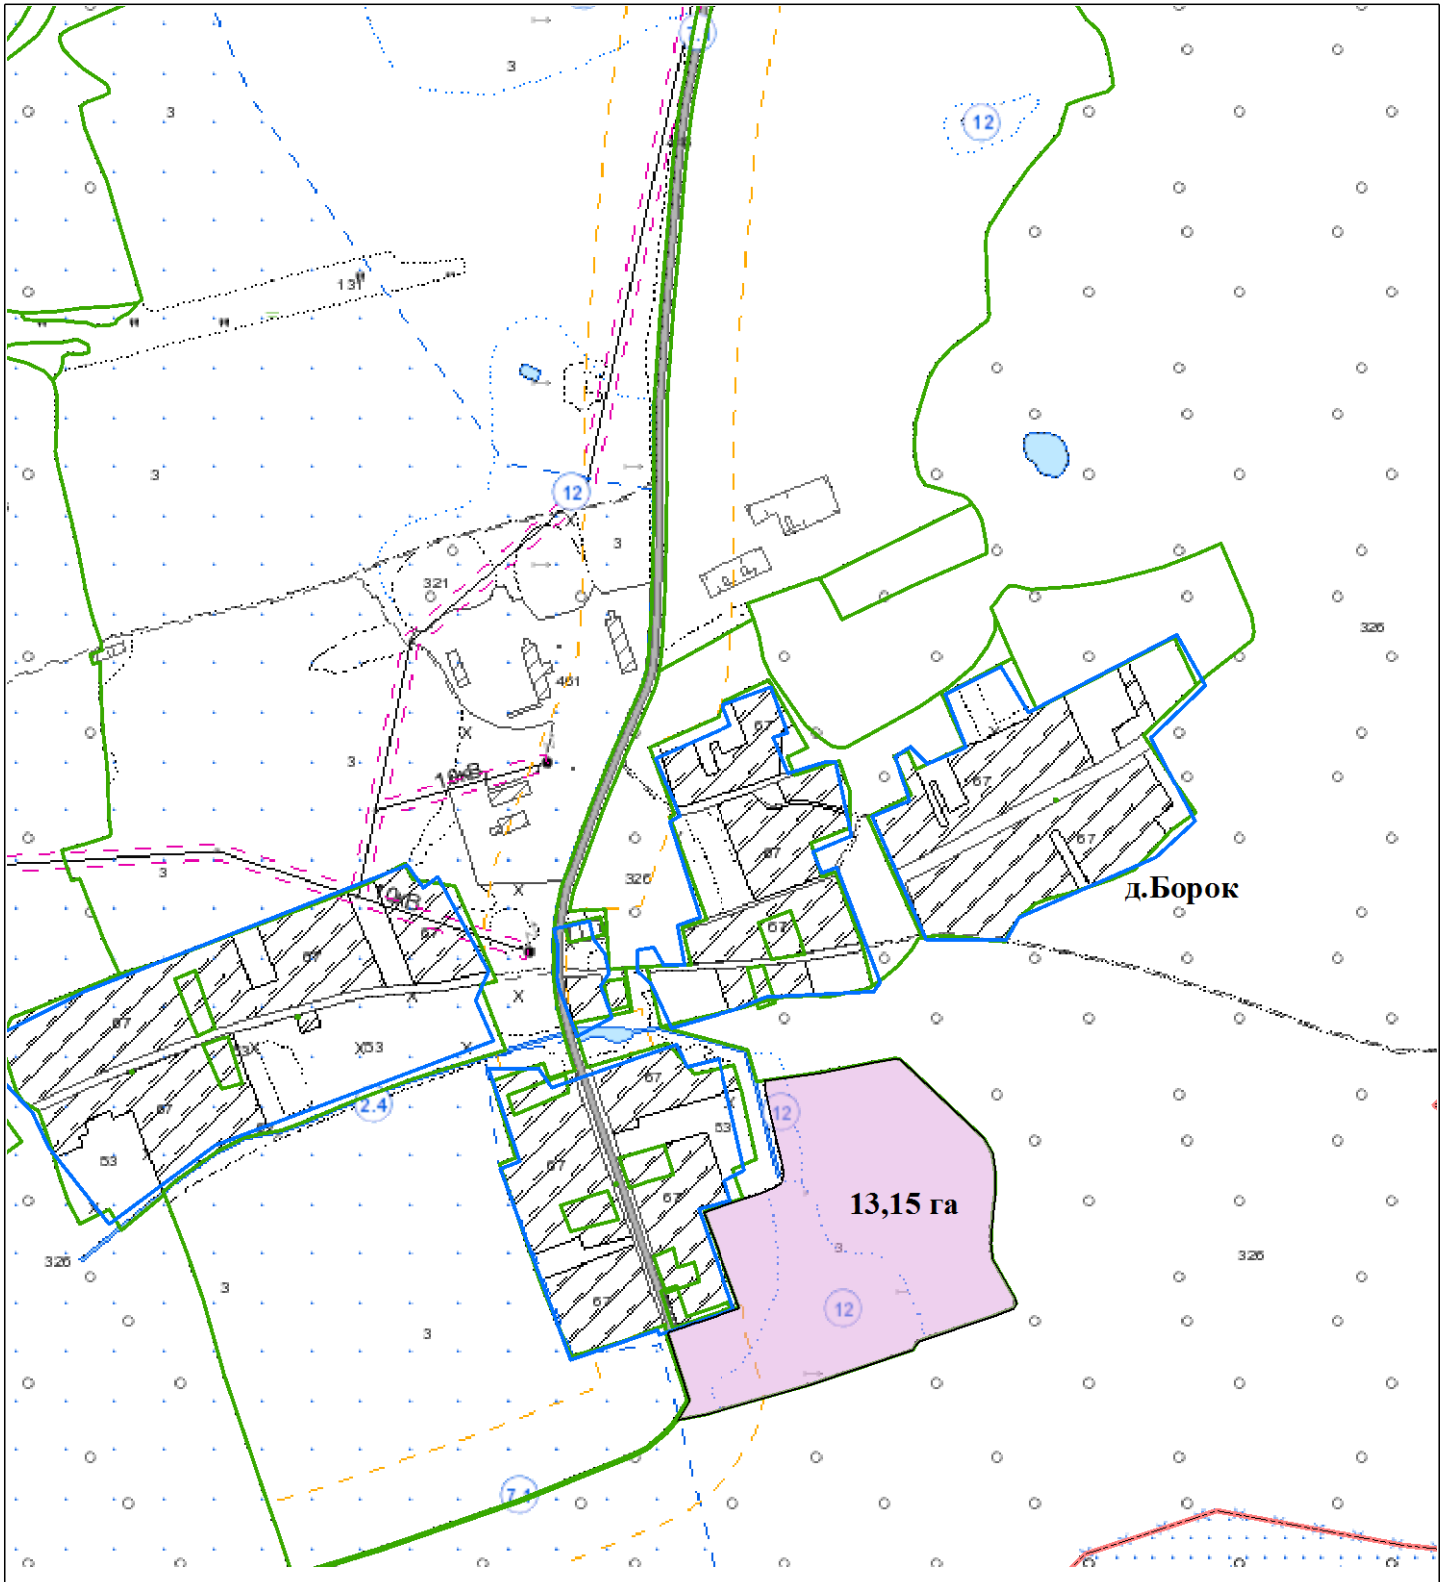

Выкопировка изготовлена с Геопортала ЗИС

Масштаб 1:10000