


ВЫКОПИРОВКА
из земельно-кадастрового плана
Лебедянского сельсовета Бельничского района, ур.Межанец

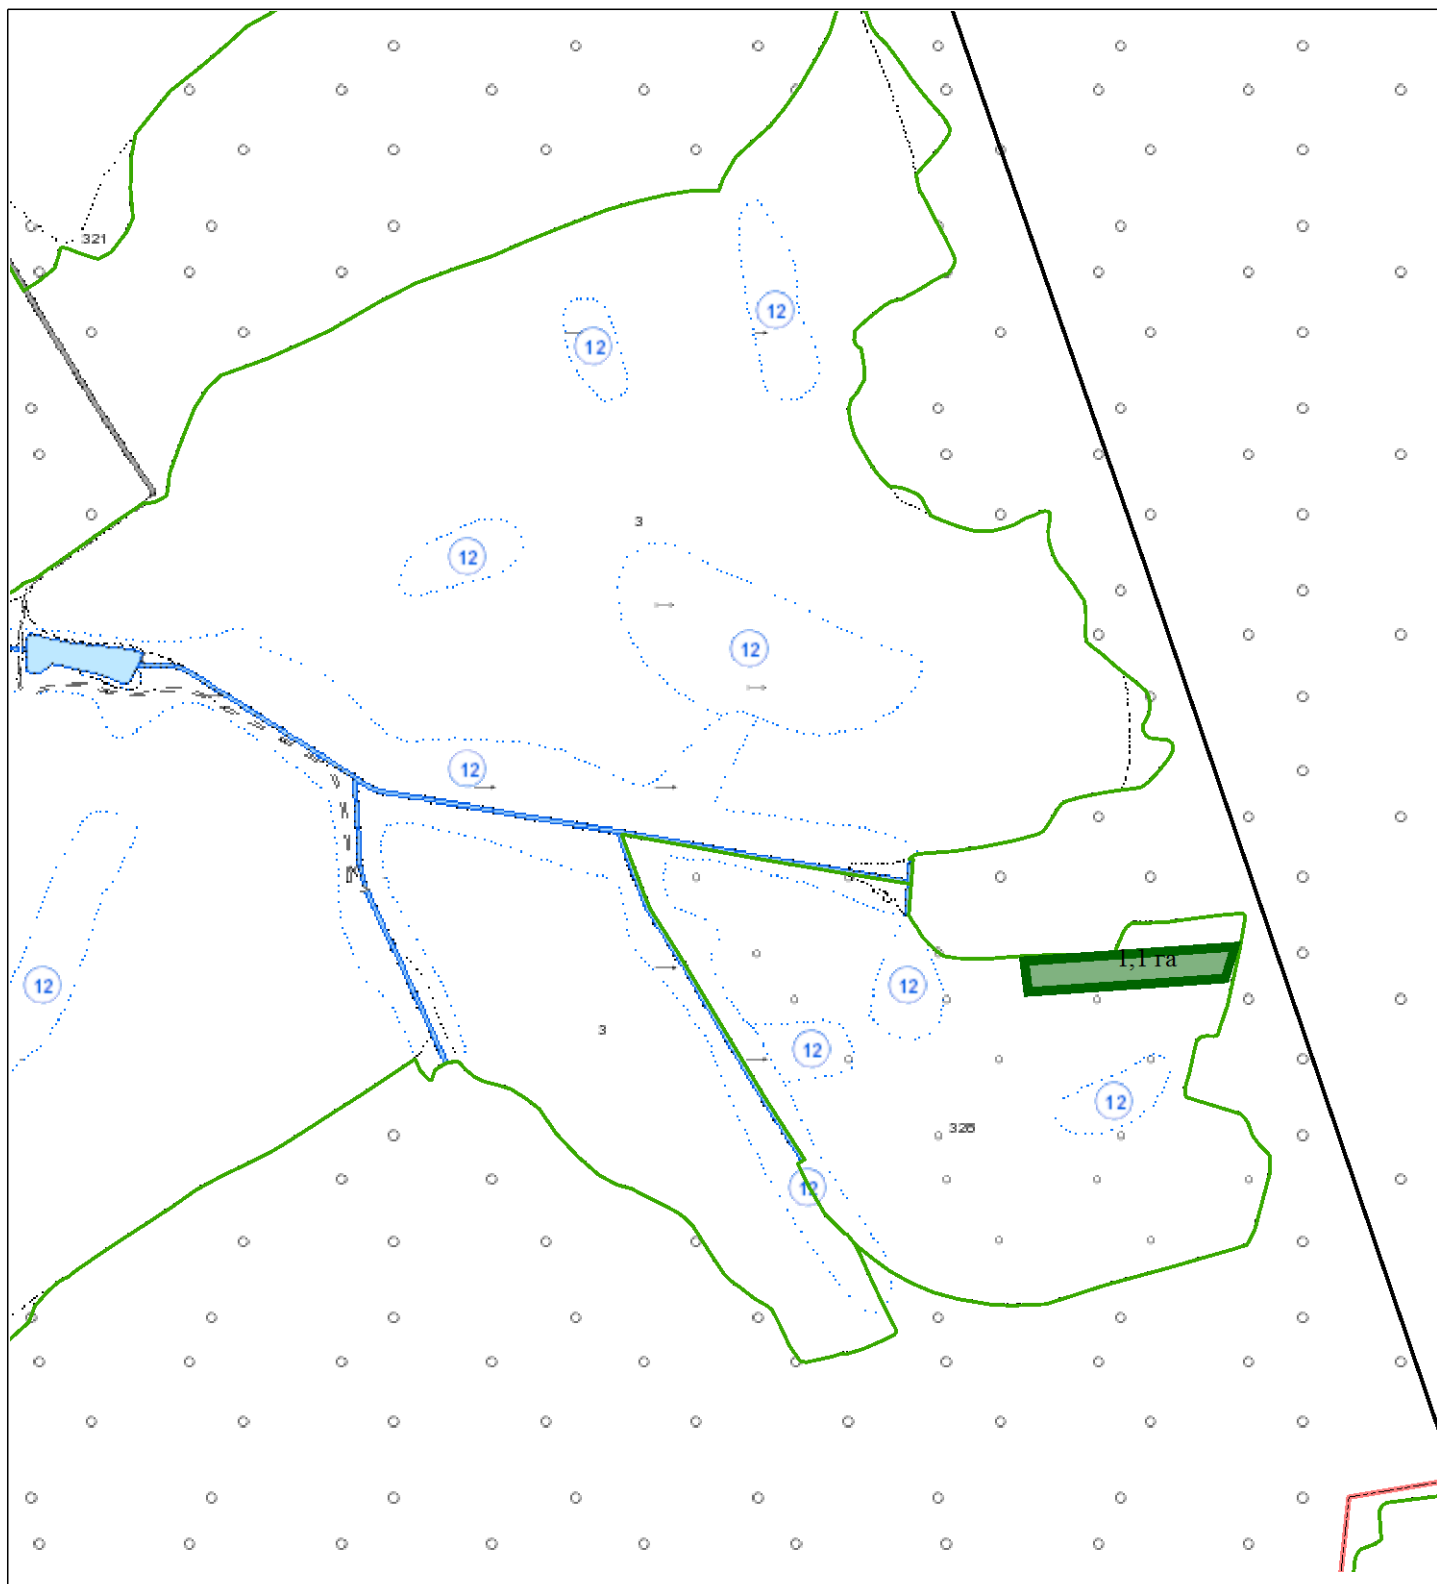

Выкопировка изготовлена с Геопортала ЗИС

Масштаб 1:10000