


**ВЫКОПИРОВКА**  
из земельно-кадастрового плана  
Головчинского сельсовета Бельничского района

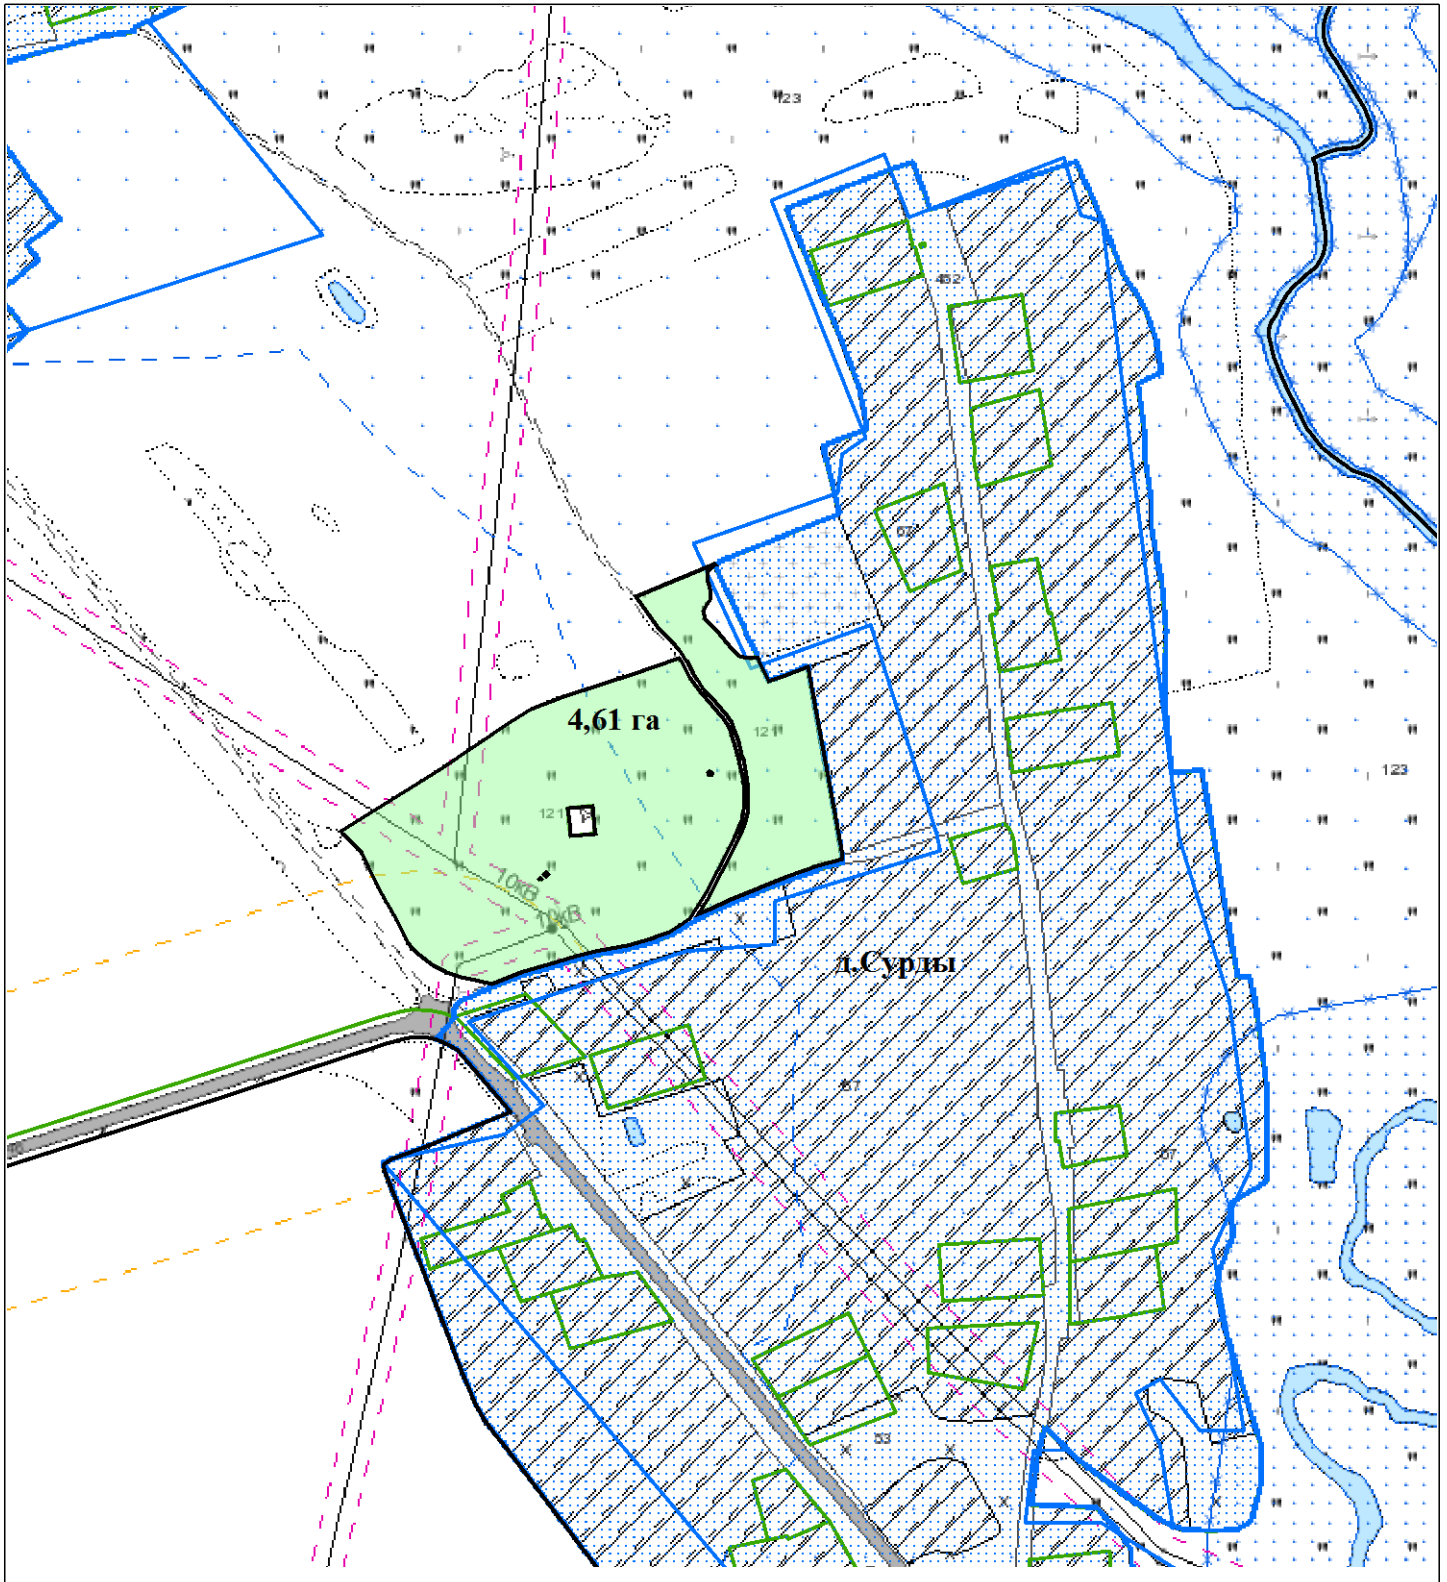

Выкопировка изготовлена с Геопортала ЗИС

Масштаб 1:5000