

Реконструкция участка улицы Советской от улицы Ленинской до улицы Оборонной в городе Бельничи
 Капитальный ремонт с модернизацией участка улицы Советской от улицы Ленинской до улицы
 Оборонной в городе Бельничи



Установка Доски почета и флажкоков вблизи здания райисполкома



Перенос памятника В.И.Ленину



Доска почета

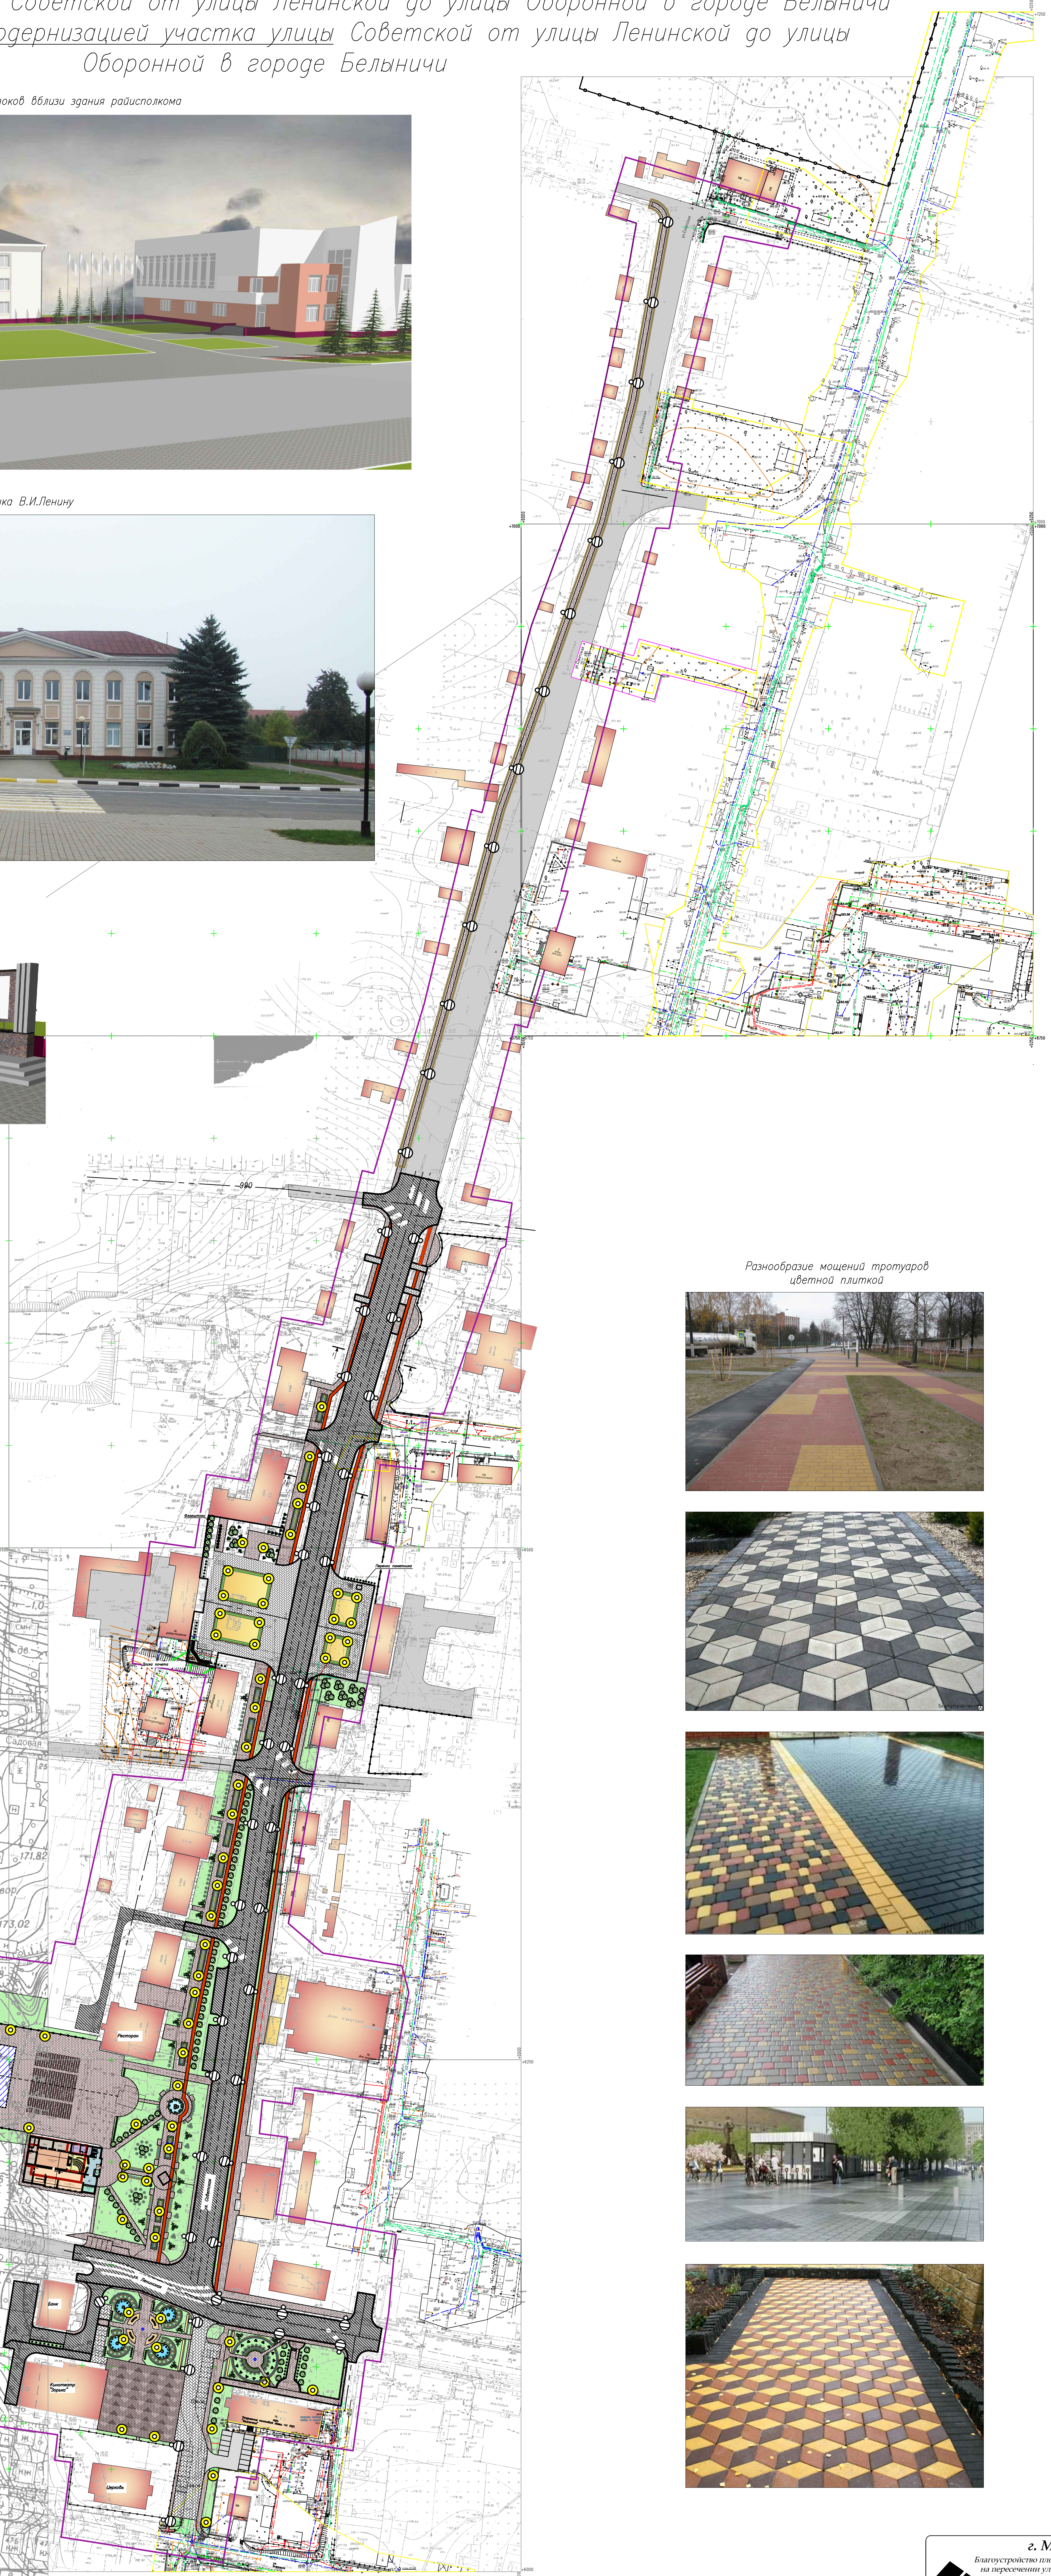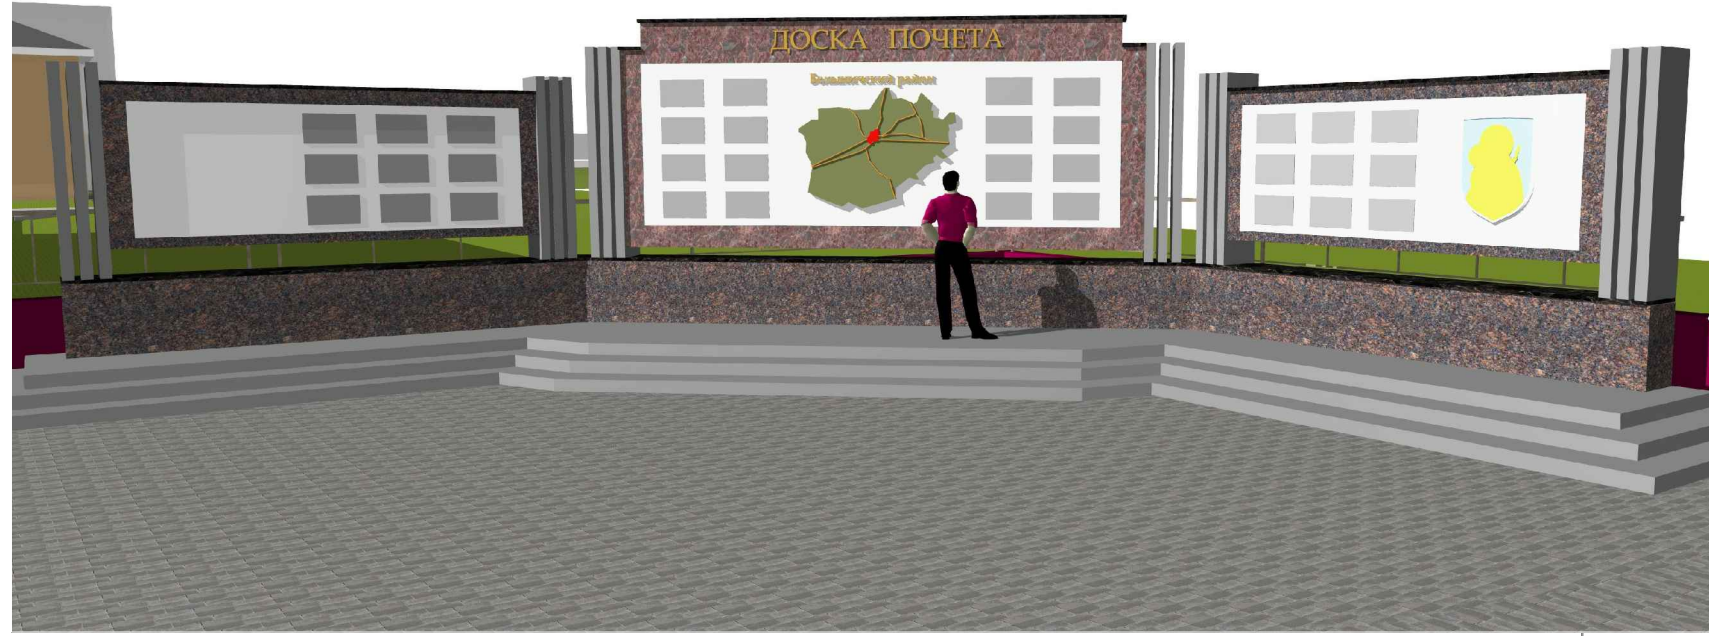

Разнообразие мощений тротуаров
 цветной плиткой

